

ARRETE DU MAIRE N°20240222

AUTORISATION D'OCCUPATION DU DOMAINE PUBLIC TRAVAUX DE RACCORDEMENT RESEAUX - CHEMIN DE BORDABERRIA - Voie communale n°19

Le Maire de la Commune de **BASSUSSARRY**,

VU le Code Général des Collectivités Territoriales.

VU le code de la voirie routière

VU l'arrête préfectoral du 3 juillet 1964 portant règlement sur la conservation et la surveillance des voies communales.

VU l'arrête interministériel du 24 novembre 1967 modifié relatif à la signalisation des routes et des autoroutes.

VU la demande en date du 17 juillet 2024 par laquelle l'entreprise **ETPM LISSARDY**, représentée par **Monsieur PEREZ Stéphane**, domiciliée **ZA PLANUYA 64200 ARCANGUES**,

DEMANDE l'autorisation d'occuper le domaine public pour des **travaux de raccordement réseaux**, **Chemin de Bordaberria, voie communale n°19 à BASSUSSARRY**,

CONSIDERANT qu'il y a lieu de prendre des mesures de sécurité sur le territoire de la Commune de **BASSUSSARRY, Chemin de Bordaberria, voie communale n°19** pendant la durée des travaux :

ARRETE

ARTICLE 1 :

Du lundi 05 août 2024 au mercredi 14 août 2024 le bénéficiaire est autorisé à occuper le domaine public pour exécuter les travaux énoncés dans sa demande, à charge pour lui de se conformer aux articles suivants.

ARTICLE 2 :

Les prestations afférentes consisteront à :

- **Travaux de branchement ENEDIS souterrain par confection de boîte**

La signalisation adéquate sera mise en place par les soins de **ETPM LISSARDY** domiciliée à **ARCANGUES** qui affichera le présent arrêté de part et d'autre du chantier.

- **Pose de panneaux de signalisation sur le lieu du chantier**
- **Circulation alternée avec feux tricolores si empiètement sur la chaussée**
- **Vitesse limitée à 30 km/heure**
- **Interdiction de dépassement pour tous véhicules**
- **Stationnement interdit de part et d'autre du chantier pour tous véhicules**

ARTICLE 3 :

En dehors des horaires de travail, la nuit, la signalisation de danger appropriée au chantier sera mise en place.

ARTICLE 4 :

L'entreprise devra par tous moyens appropriés protéger efficacement ses excavations, tranchées, déblais et matériaux en dépôt, de jour comme de nuit, afin d'éviter tous accidents.

ARTICLE 5 : Les travaux sur le domaine public débuteront le lundi 5 août 2024.

Toutes dégradations occasionnées par les engins de chantier sur la voirie seront à la charge de l'entreprise titulaire, qui doit laisser les lieux dans l'état où il les aura trouvés. Il a été constaté que la chaussée est en très bon état avant le commencement des travaux. Il appartiendra à l'entreprise titulaire de la présente autorisation de la remettre en très bon état après les travaux. La conformité des travaux sera contrôlée par le gestionnaire de la voirie au terme du chantier.

ARTICLE 6 : PRESCRIPTIONS TECHNIQUES PARTICULIERES

Dépôt : Les matériaux et matériels nécessaires à la réalisation des travaux autorisés par le présent arrêté pourront être déposés sur les dépendances de la voie (accotement).

En aucun cas ce dépôt ne pourra se prolonger pour une durée supérieure à celle des travaux prévue dans le présent arrêté. Les dépendances devront être rétablies dans leur état initial.

ARTICLE 7 :

Le non-respect par l'Entreprise des dispositions ci-dessus, engagera totalement sa responsabilité. Cette autorisation est délivrée à titre personnel et ne peut être cédée. Son titulaire est responsable tant vis-à-vis de la collectivité représentée par la signataire que vis-à-vis des tiers, des accidents de toute nature qui pourraient résulter de la réalisation de ses travaux ou de l'installation de ses biens mobiliers.

Dans le cas où l'exécution de l'autorisation ne serait pas conforme aux prescriptions techniques définies précédemment, le bénéficiaire sera mis en demeure de remédier aux malfaçons.

ARTICLE 8 : Ampliation du présent arrêté sera faite à :


- M. le commandant de la brigade de Gendarmerie d'Ustaritz,
- M. le responsable de l'entreprise pétitionnaire
- M. le responsable des services techniques et de la voirie


Fait à Bassussarry,
le 1^{er} août 2024
Le Maire,
Michel LAHORGUE



ETPM : Terrassement en T 2 (fouille) L.A tri de 7M, boîte 150/35Al. Liaison B de 10M avec Cpt Linky Mono + disj 60A S.
CLIENT : Encastré borne de coupure (805). Consuel + Appel fournisseur d'énergie.

Gaine TPC 90 posé par COREBA (57M) vers RMBT.

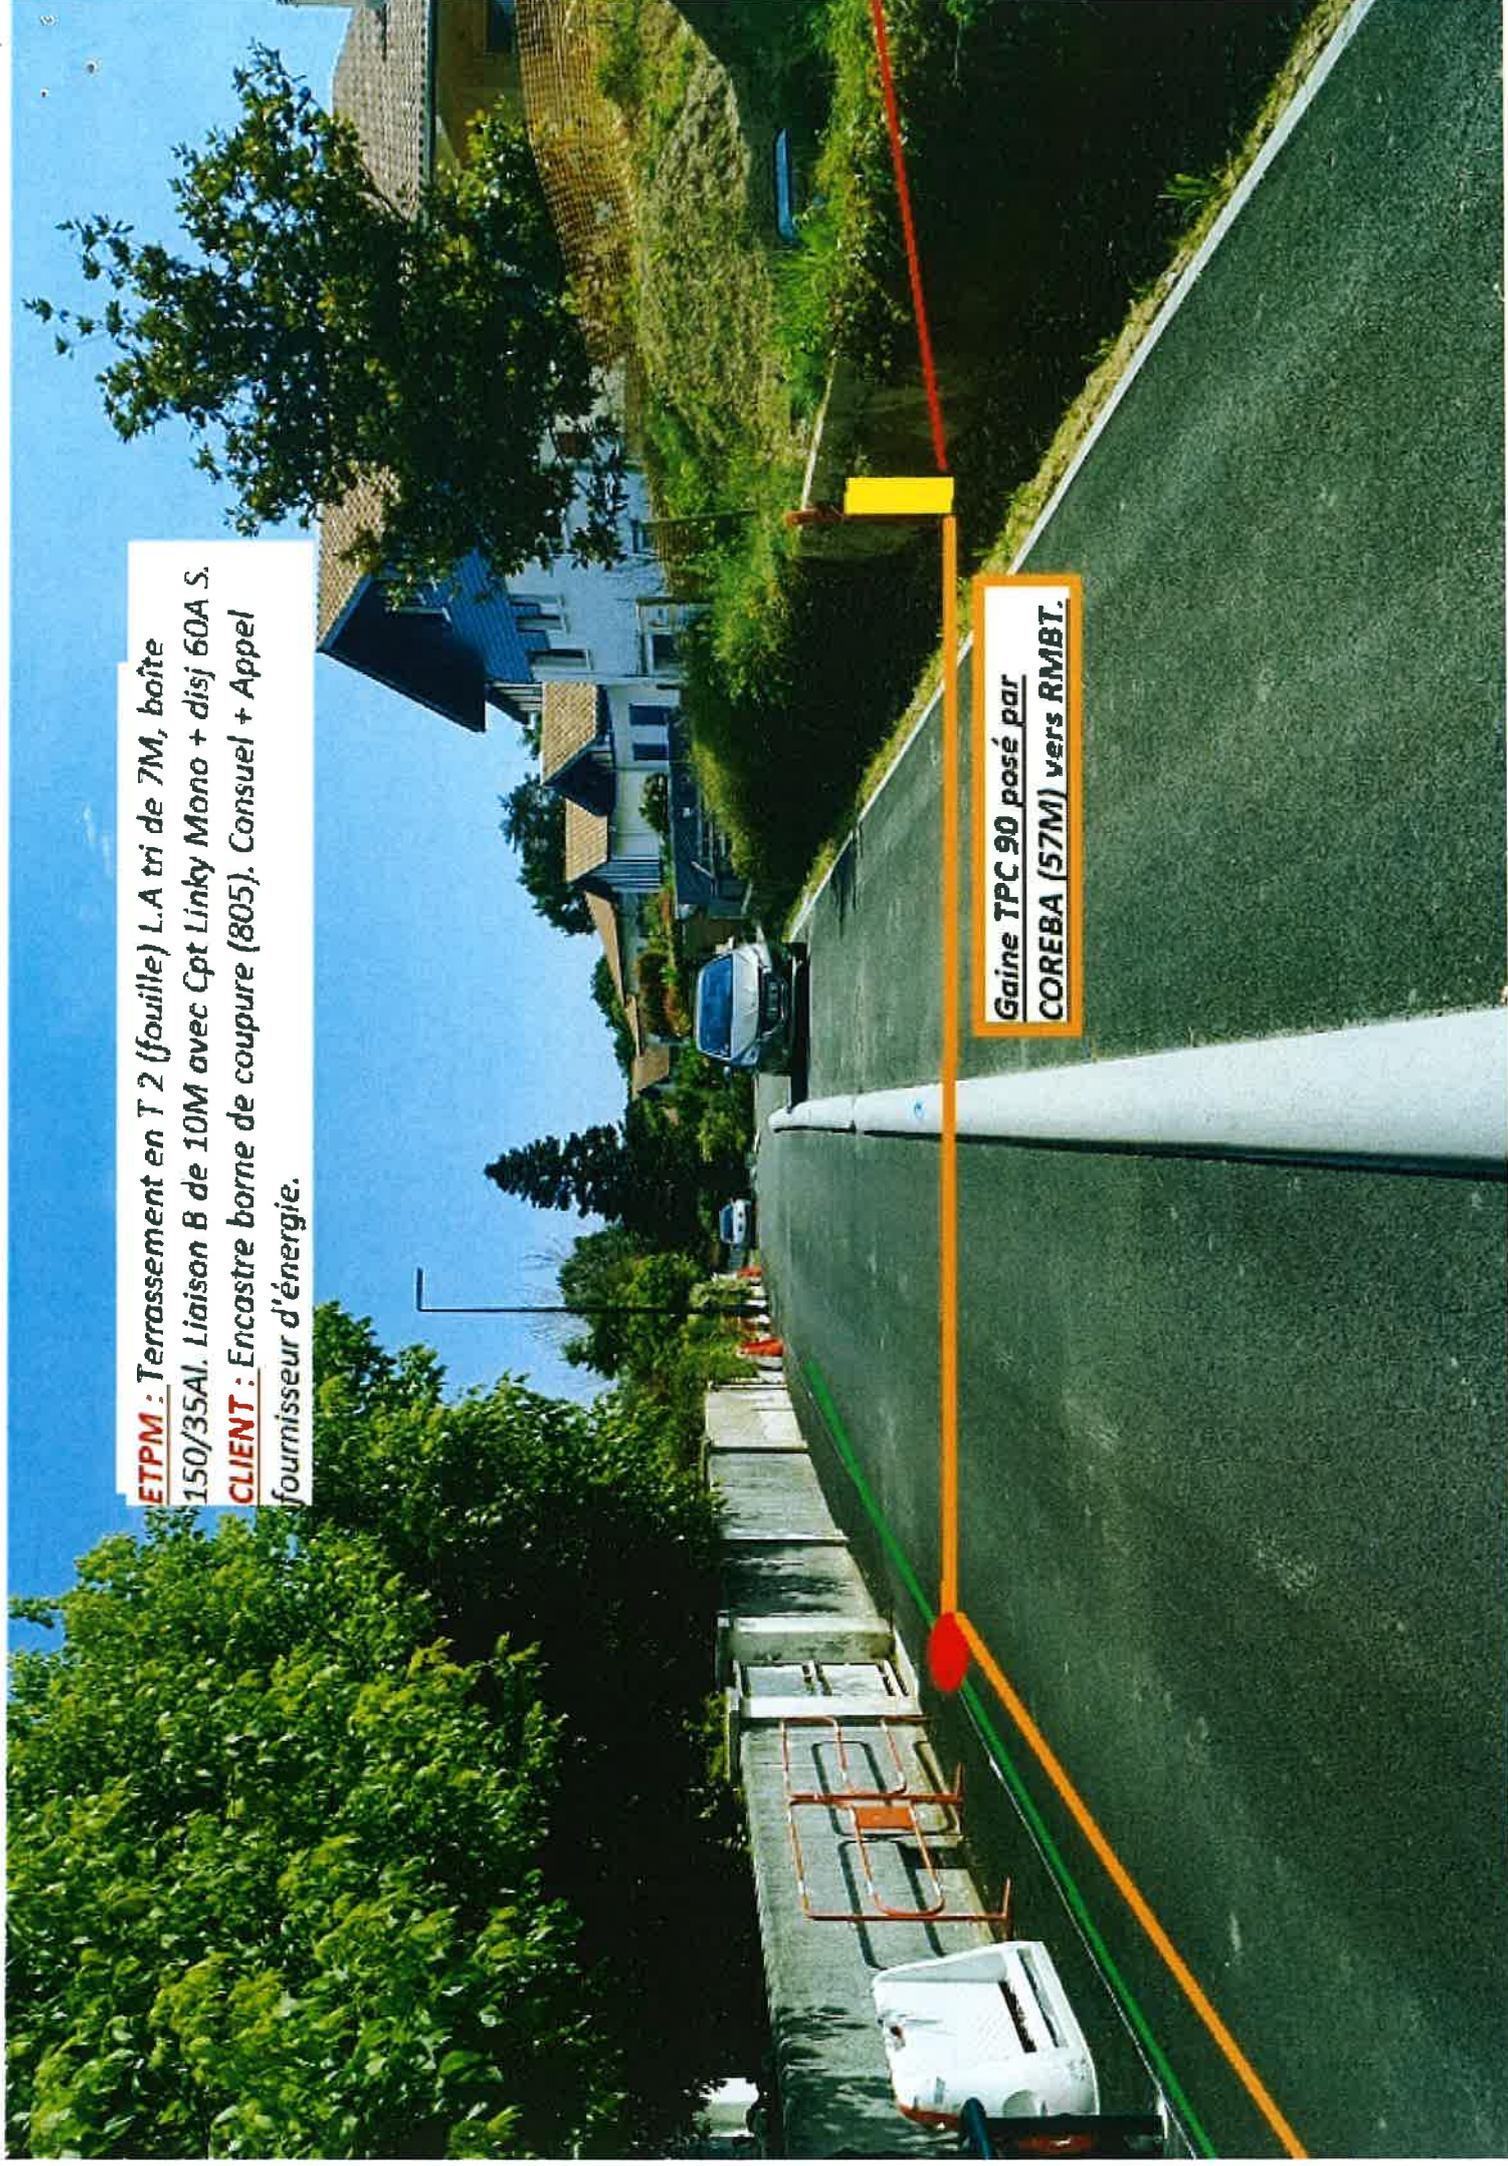

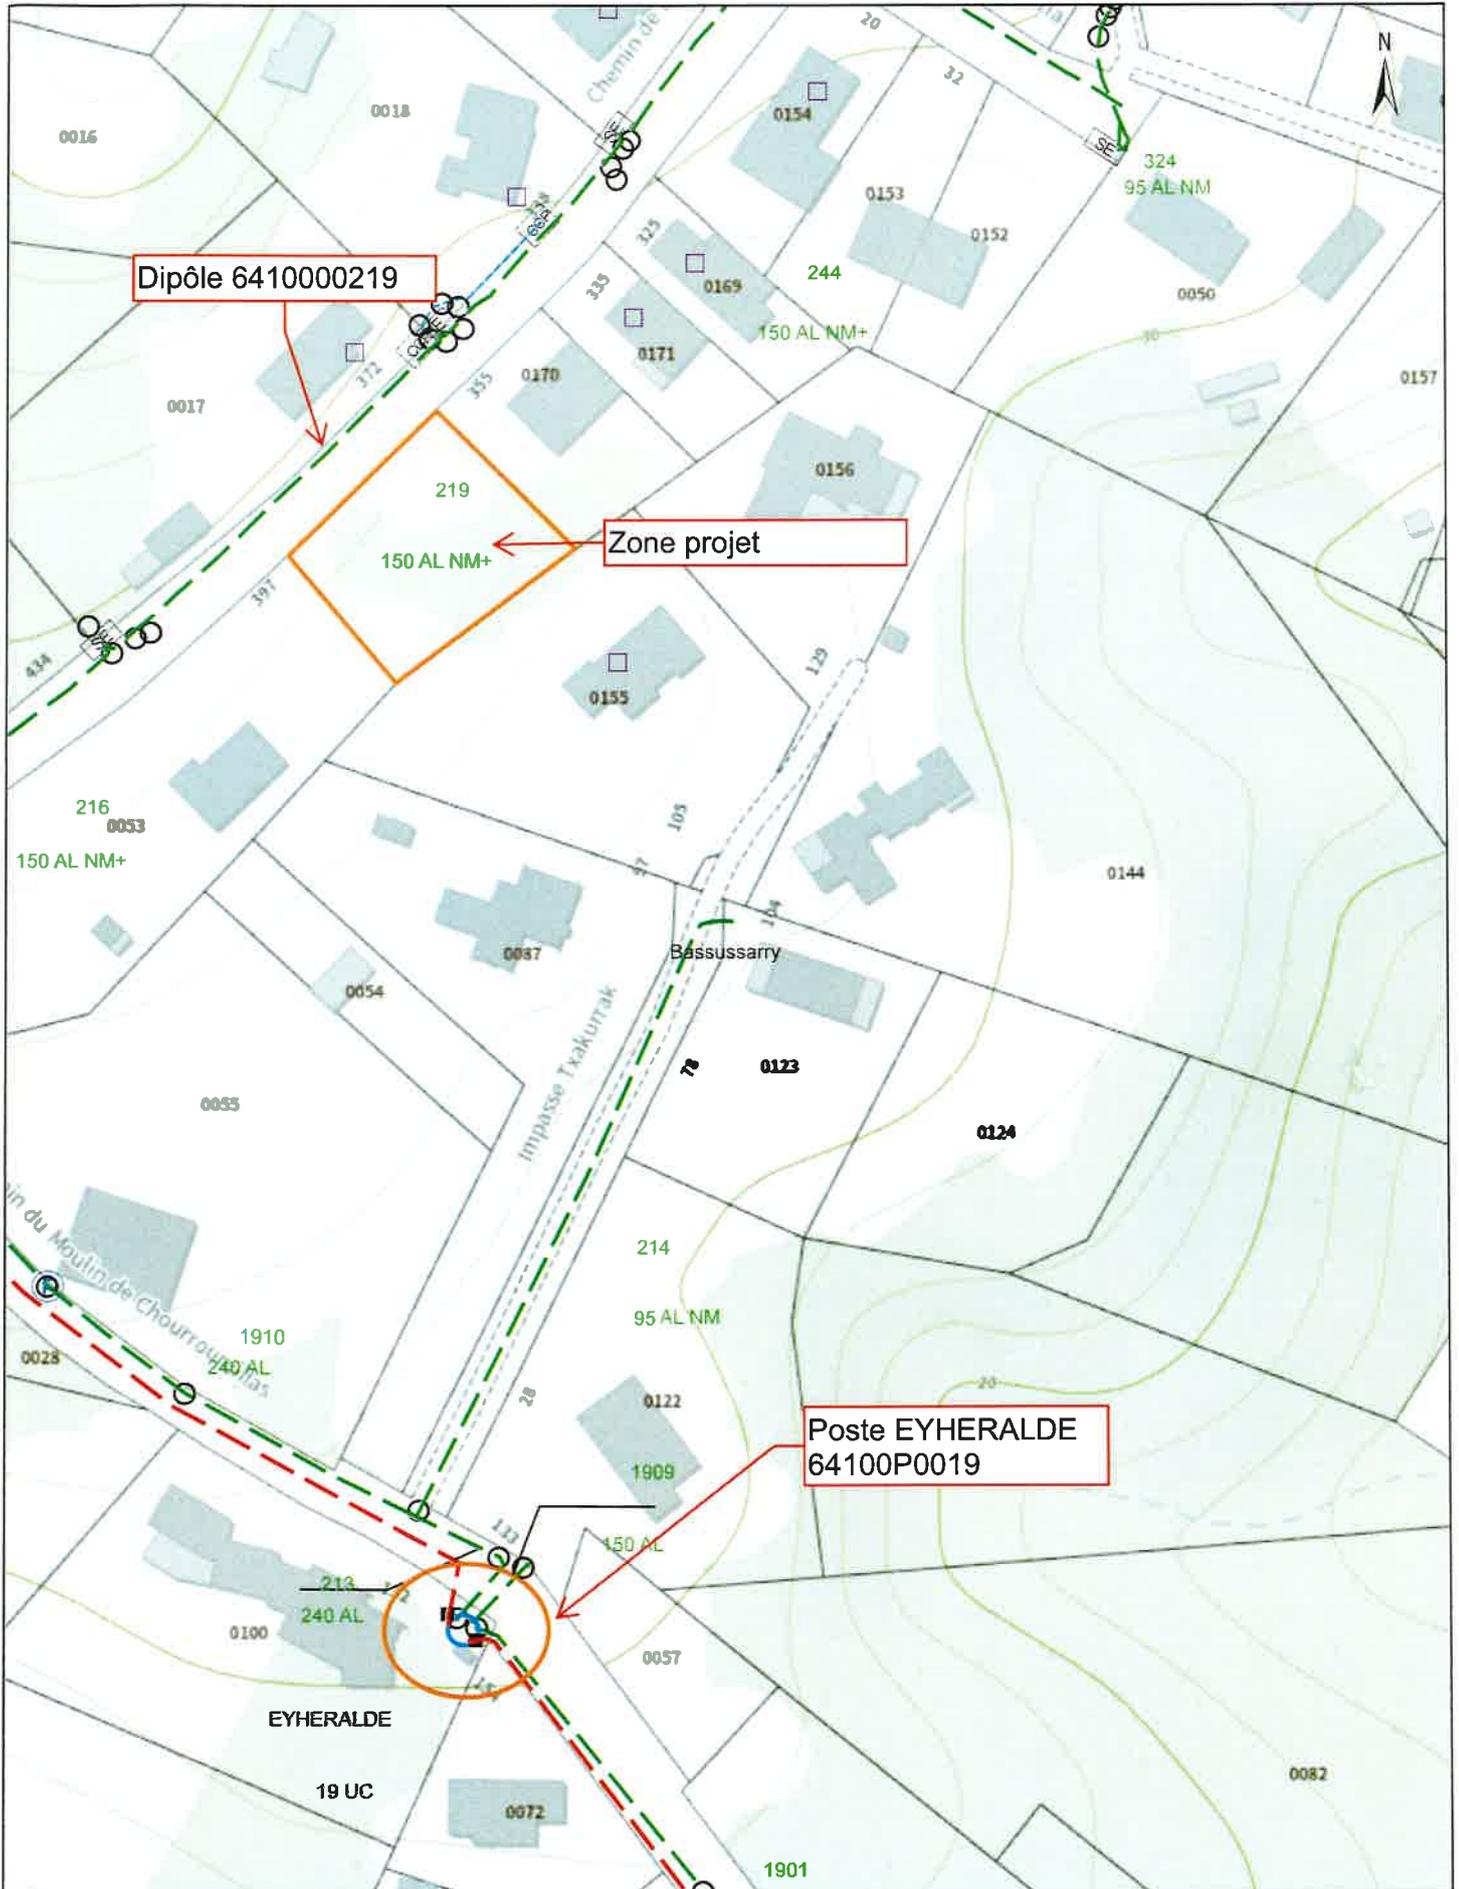

Département :
PYRENEES ATLANTIQUES

Commune :
BASSUSSARRY

Section : AS
Feuille : 000 AS 01

Échelle d'origine : 1/1000
Échelle d'édition : 1/1000

Date d'édition : 24/06/2024
(fuseau horaire de Paris)

Coordonnées en projection : RGF93CC43
©2022 Direction Générale des Finances
Publiques

DIRECTION GÉNÉRALE DES FINANCES PUBLIQUES

EXTRAIT DU PLAN CADASTRAL

Le plan visualisé sur cet extrait est géré
par le centre des impôts foncier suivant :
BAYONNE
11 Rue Vauban BP 11 64109
64109 BAYONNE CEDEX
tél. 05.59.44.66.54 -fax 05.59.44.66.21
sdif64.ptgc.paysbasque@dgfip.finances.g
ouv.fr

Cet extrait de plan vous est délivré par :

cadastre.gouv.fr

